

Verbeelden

p.rtf.TT

Karsten de Groot
449521 | DUS2VC

Verkenning ontwerpproducten


Het bewonderen van ontwerpproducten van anderen is motiverend en inspirerend voor mij. Door goed te kijken kan ik erg daar erg veel van leren. Als ik even vast loop helpt het mij altijd verder in het ontwerpproces.

De sfeerbeelden van het bureau BIG zien er haast fotorealistisch uit. Dit is mijn ideaal.



De stijl van deze plattegrond vind ik mooi. Voor mijn eigen stedenbouwkundig plan wil ik een soortgelijk product gaan maken.




Ik vind het ontzettend knap als mensen van dit soort prachtige tekeningen kunnen maken. Ik wil mij graag hierin gaan ontwikkelen. Ik merk dat ik veel veel ideeën heb, maar deze daadwerkelijk op papier te krijgen vind ik nog lastig. Aan het einde van dit vak hoop ik mijn eerste stappen te hebben gezet en al wat meer vanzelf te gaan schetsen.

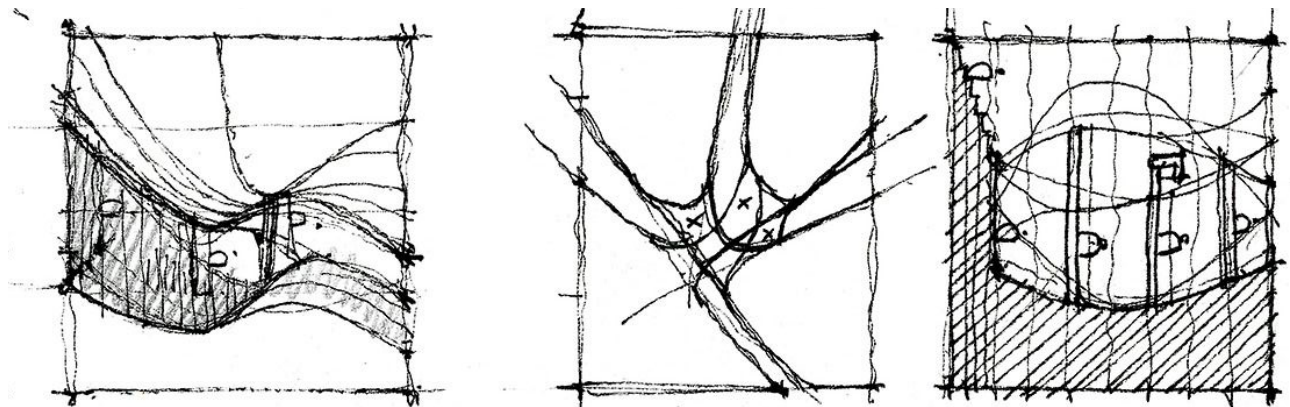

Vormstudie/Maquettes





Tiny house

Onderzoek naar het plaatsen
van schuine wanden en daken.
Onderzoek naar licht en donker,
doorzichten en uitsneden door
raamwerken.

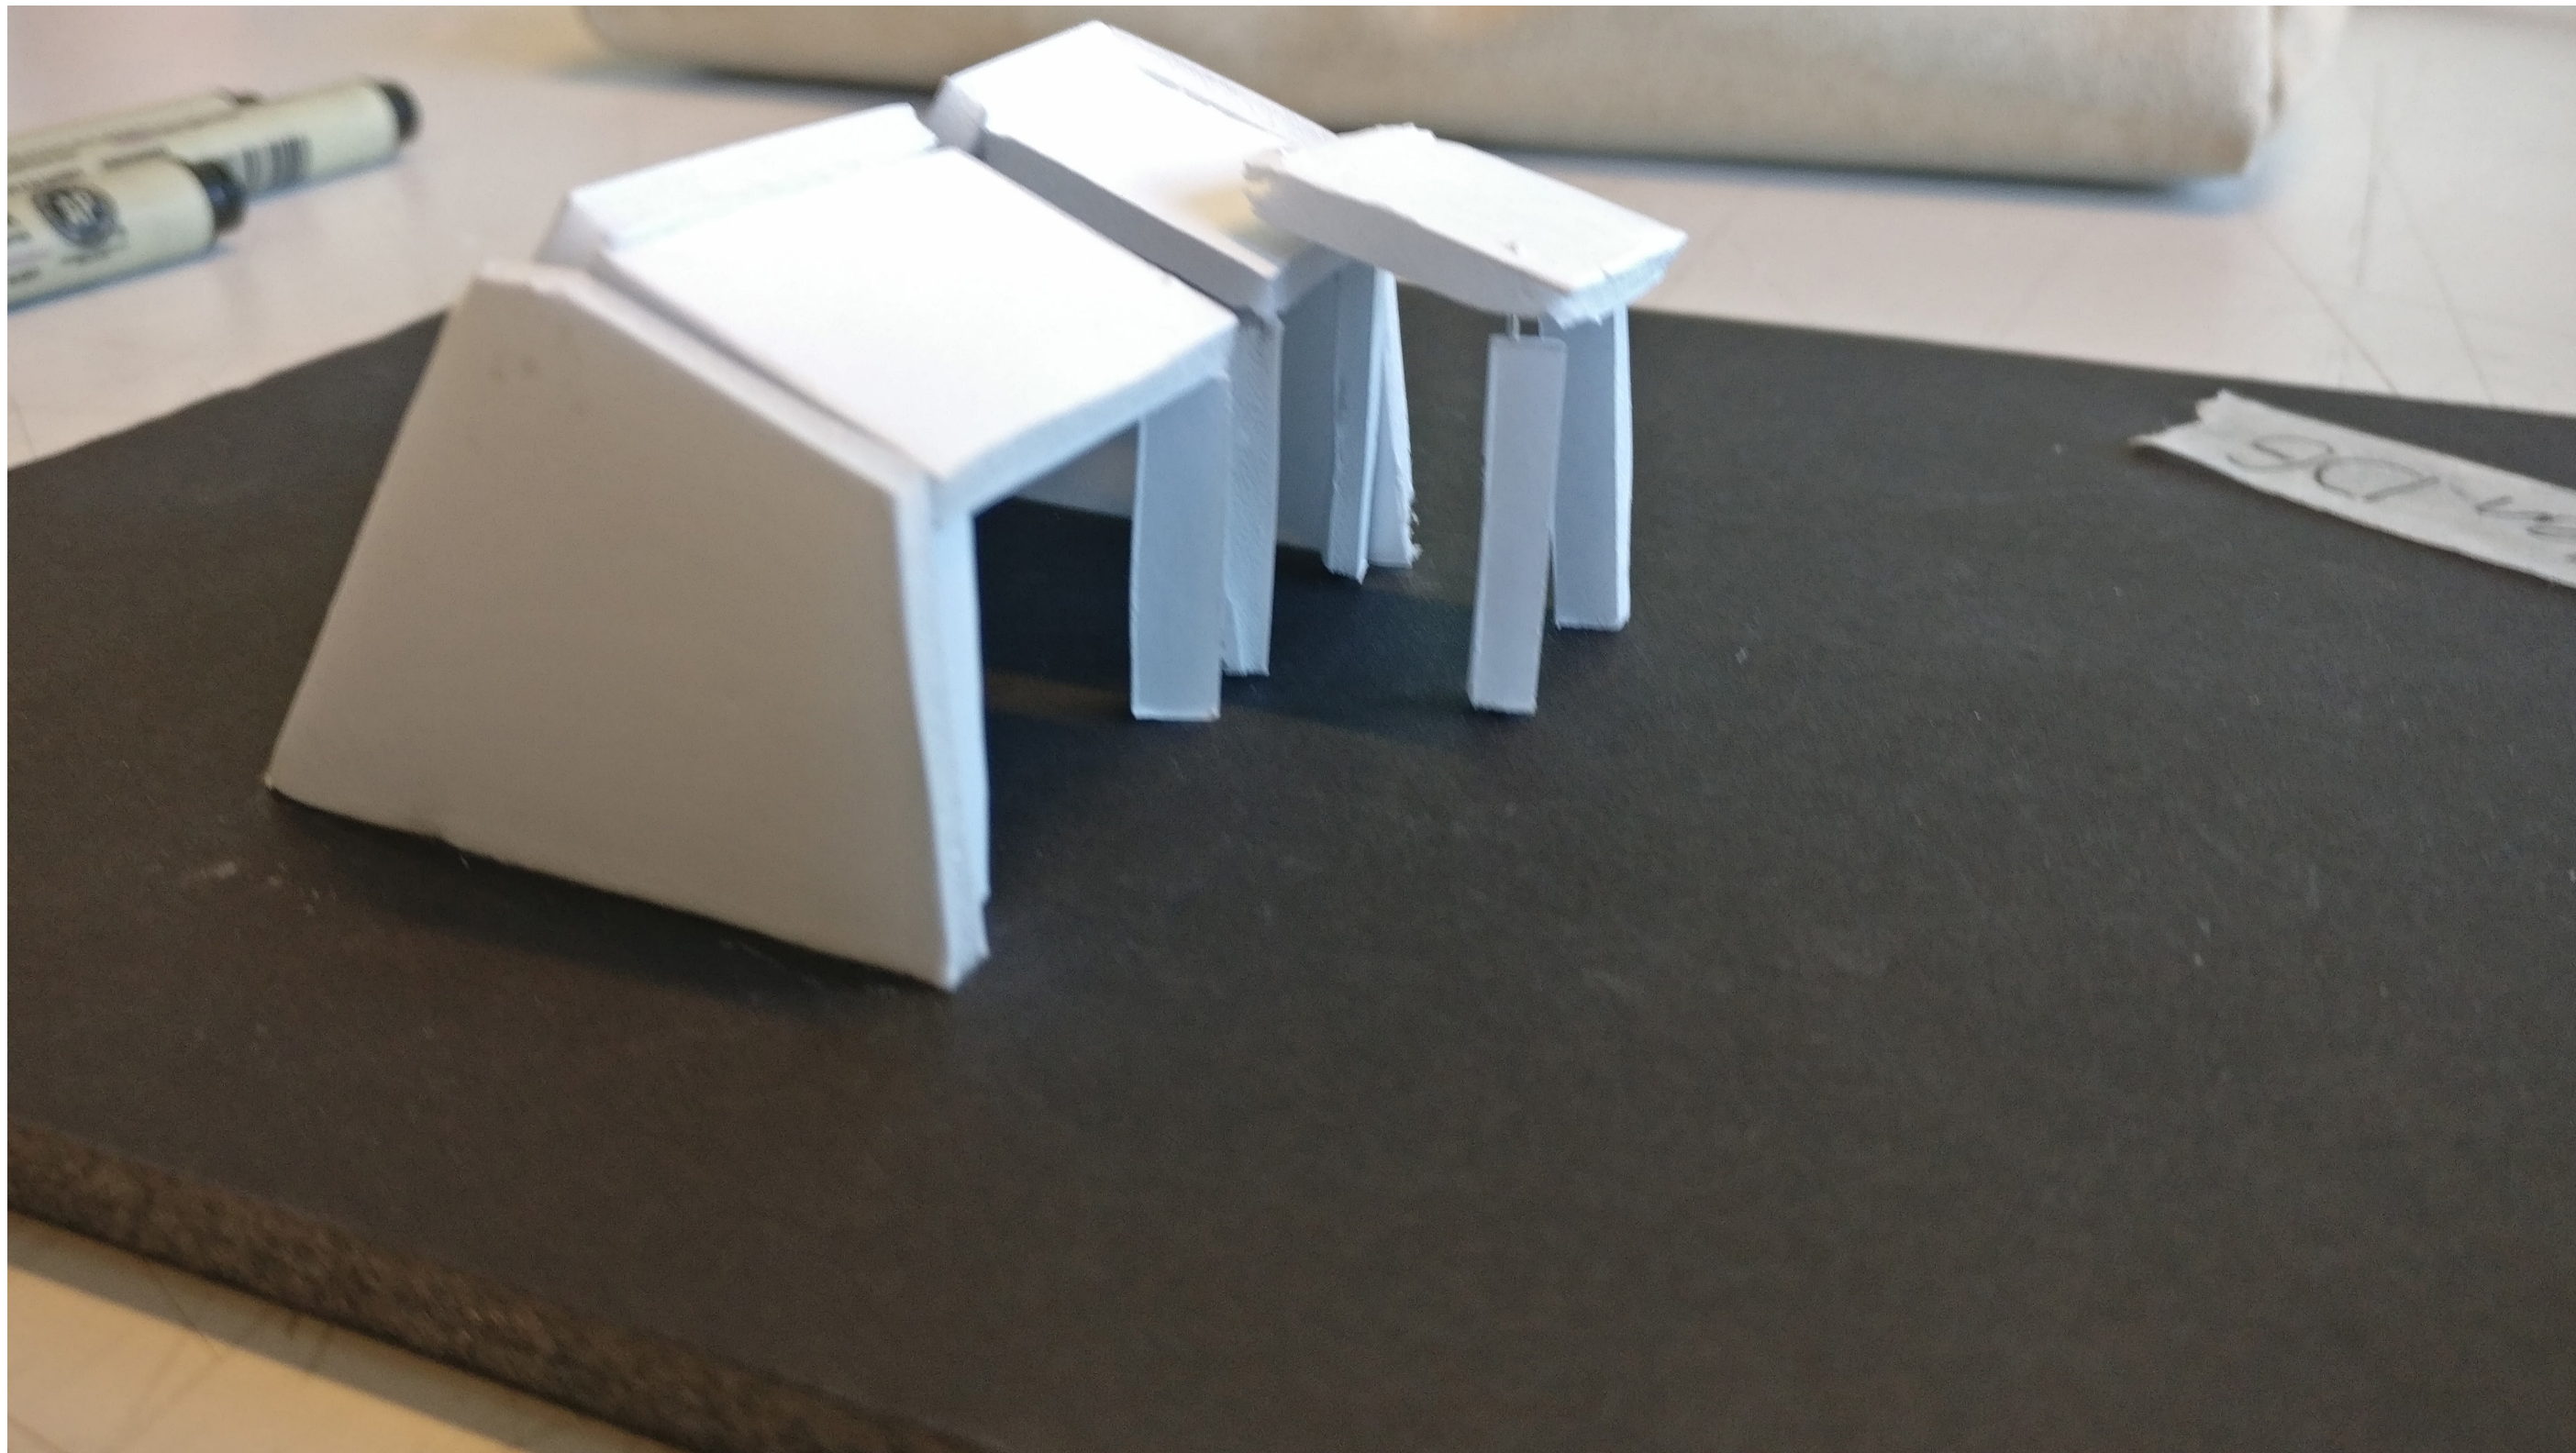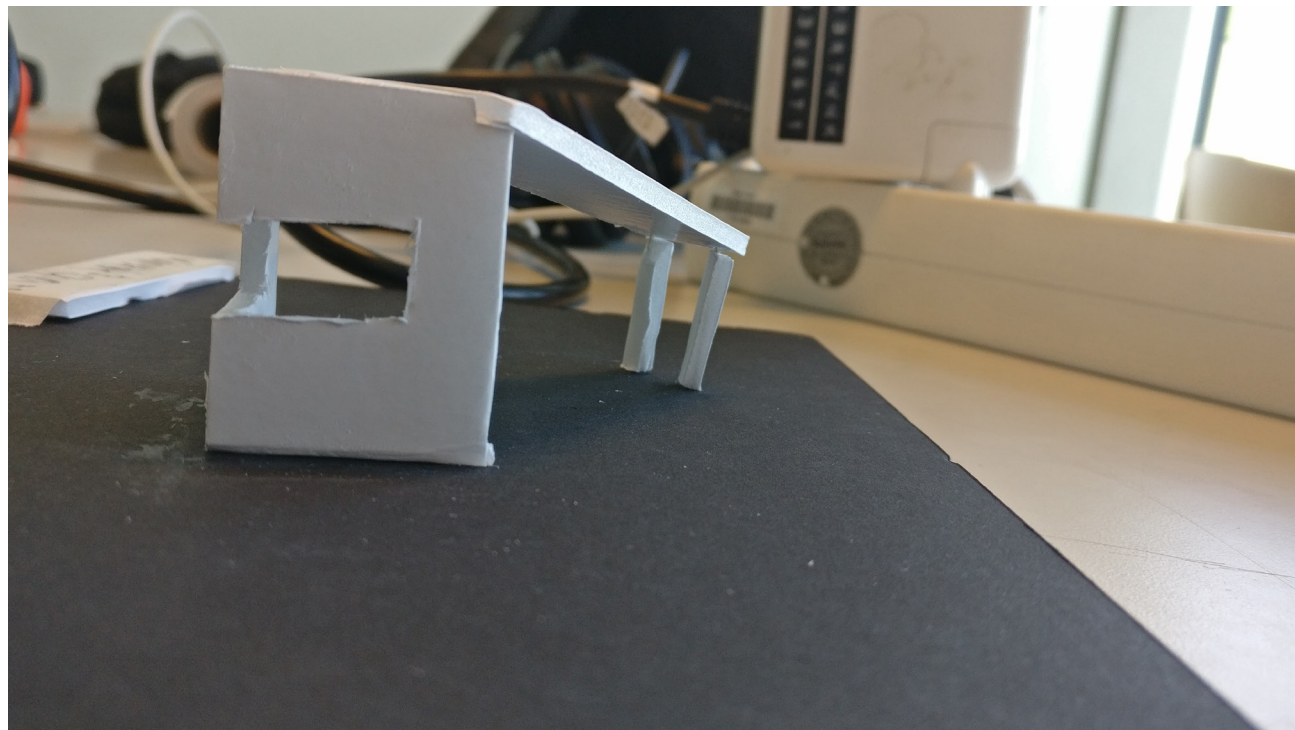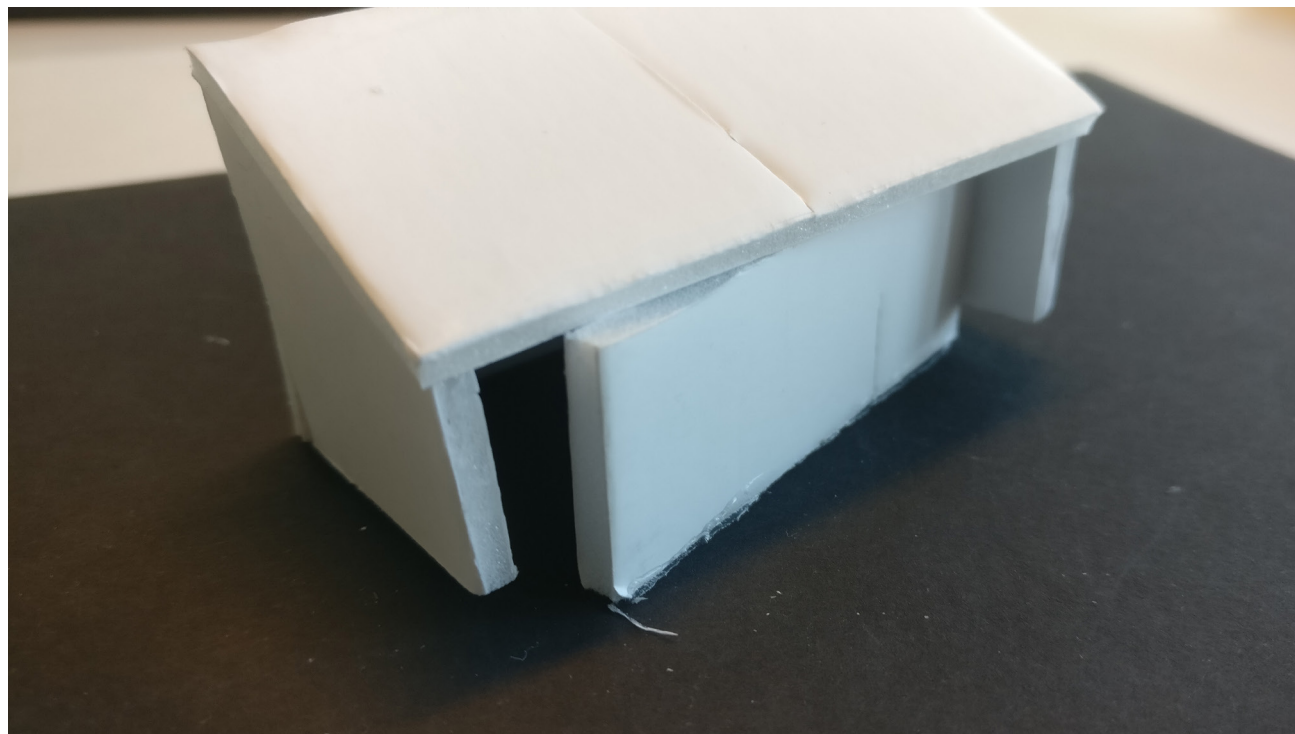







Schetsontwerp

Schetsen in perspectief

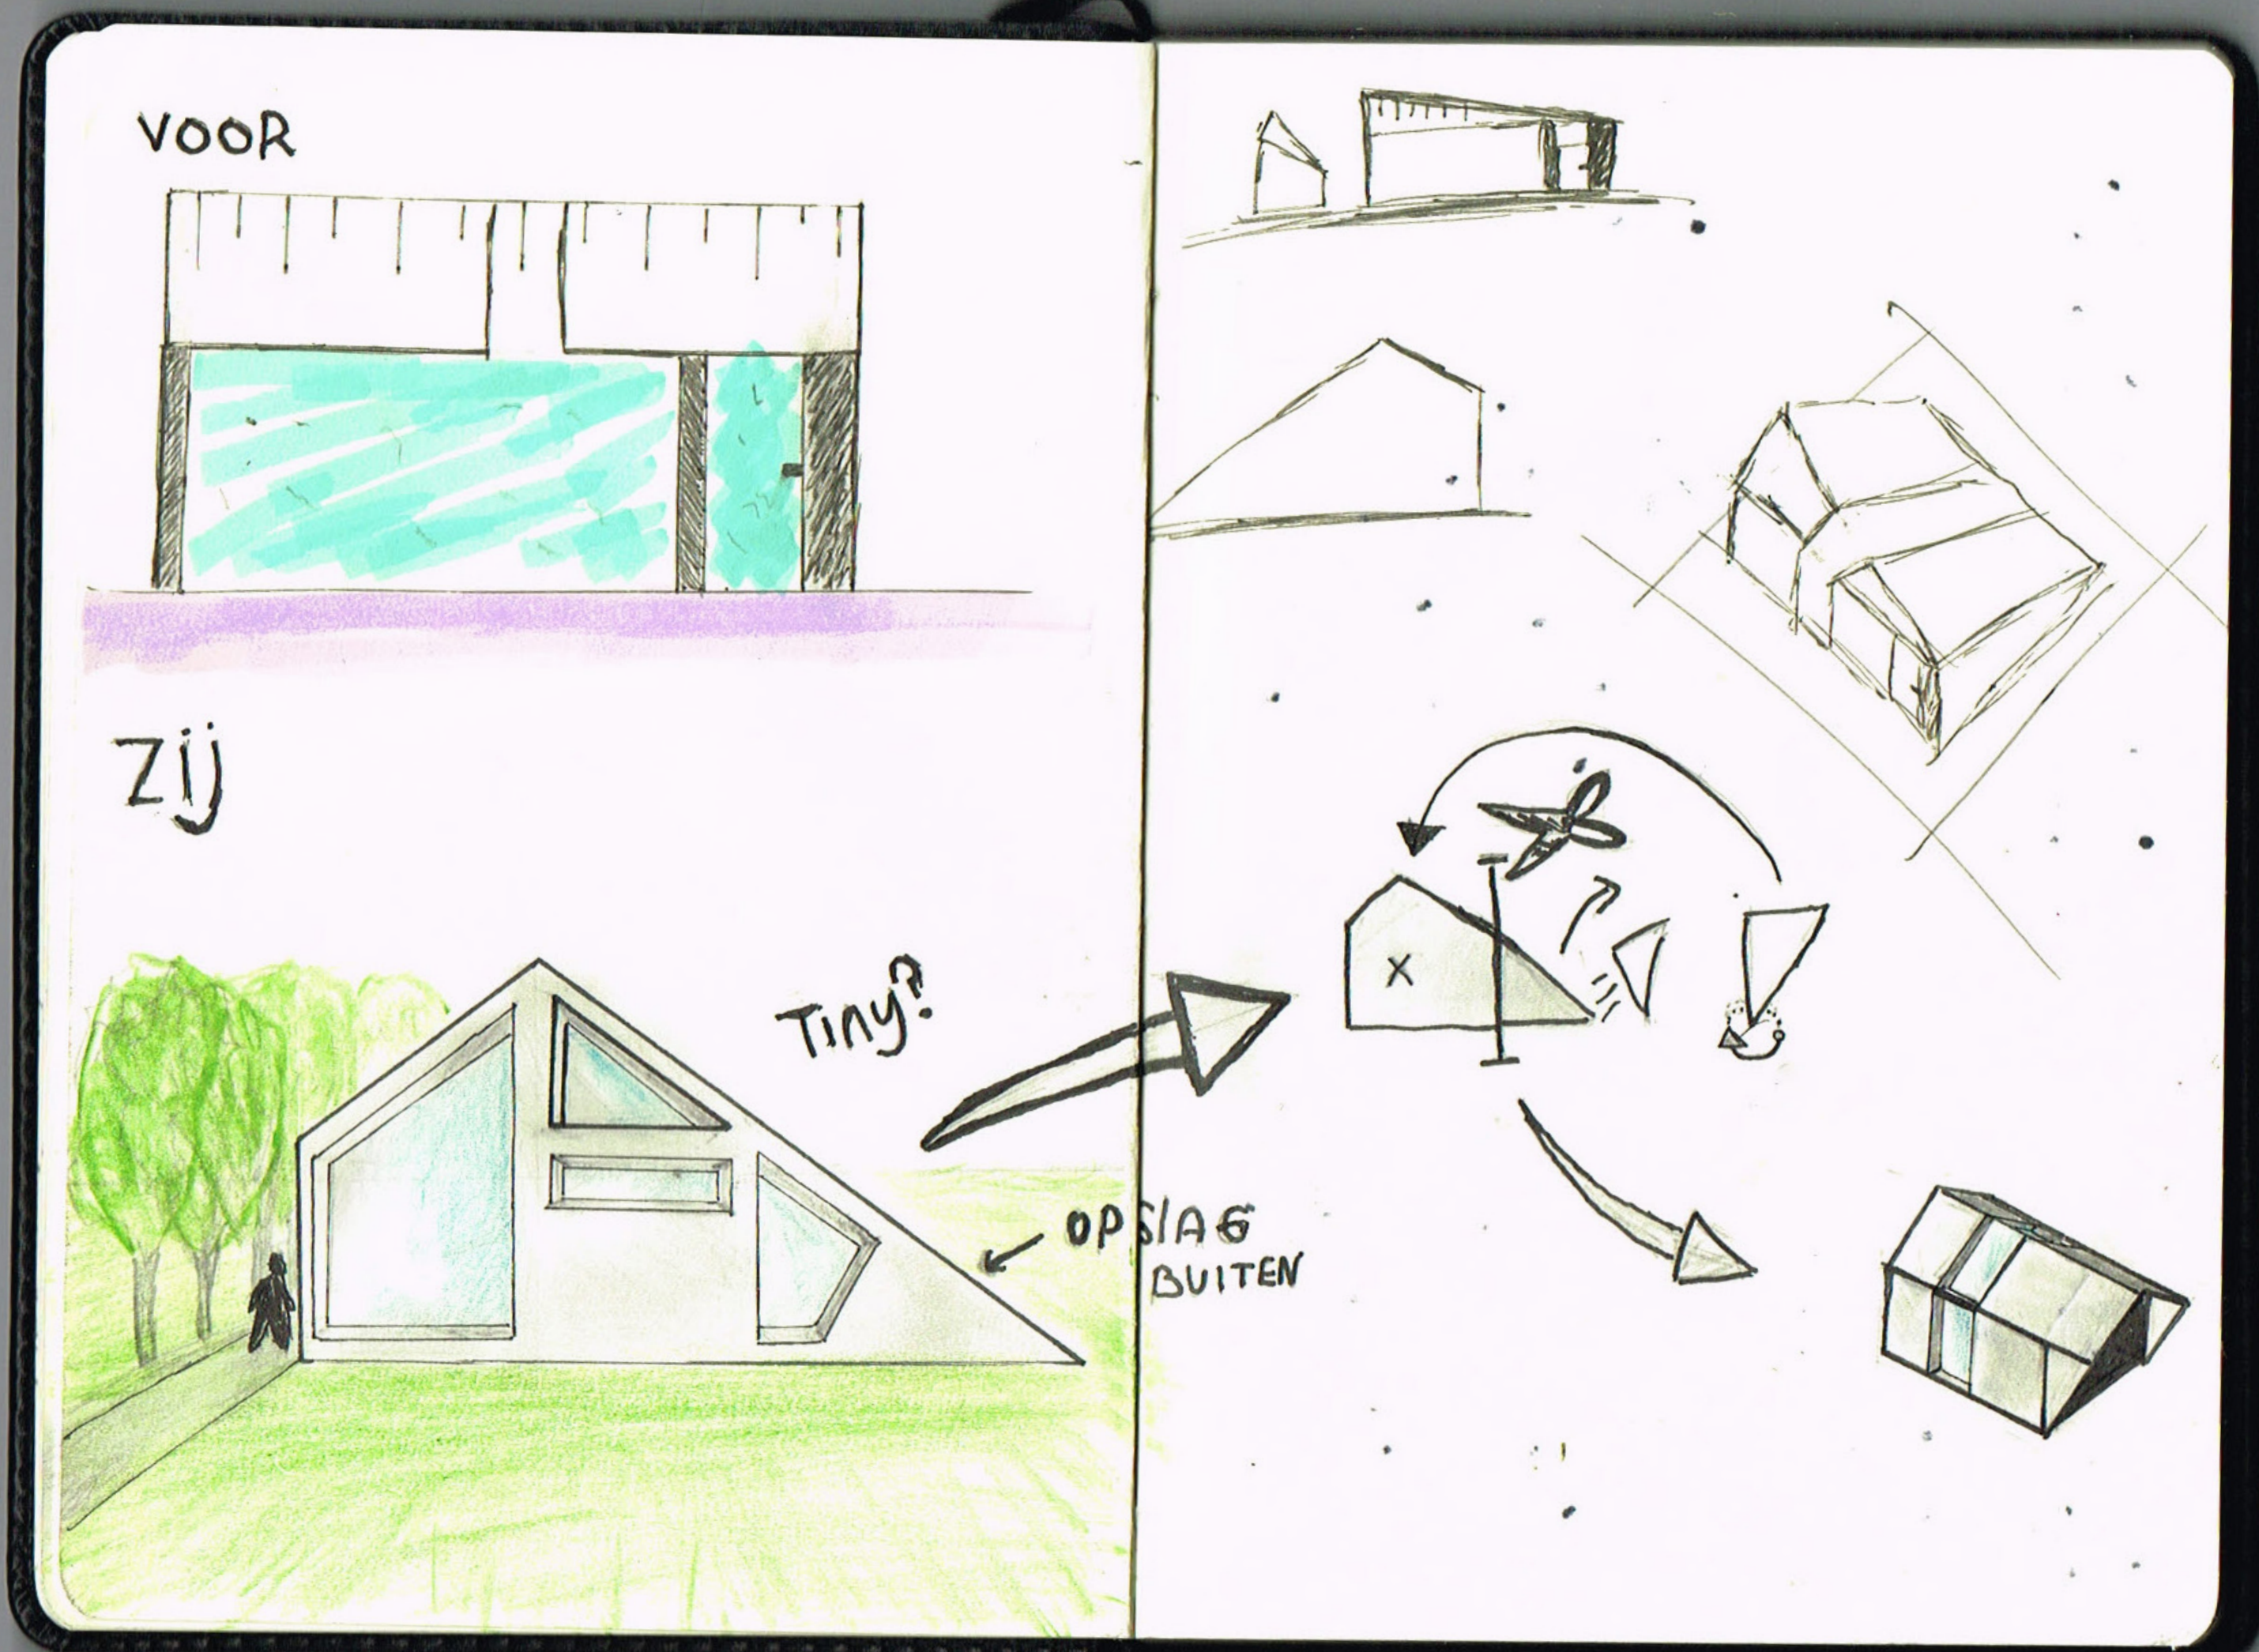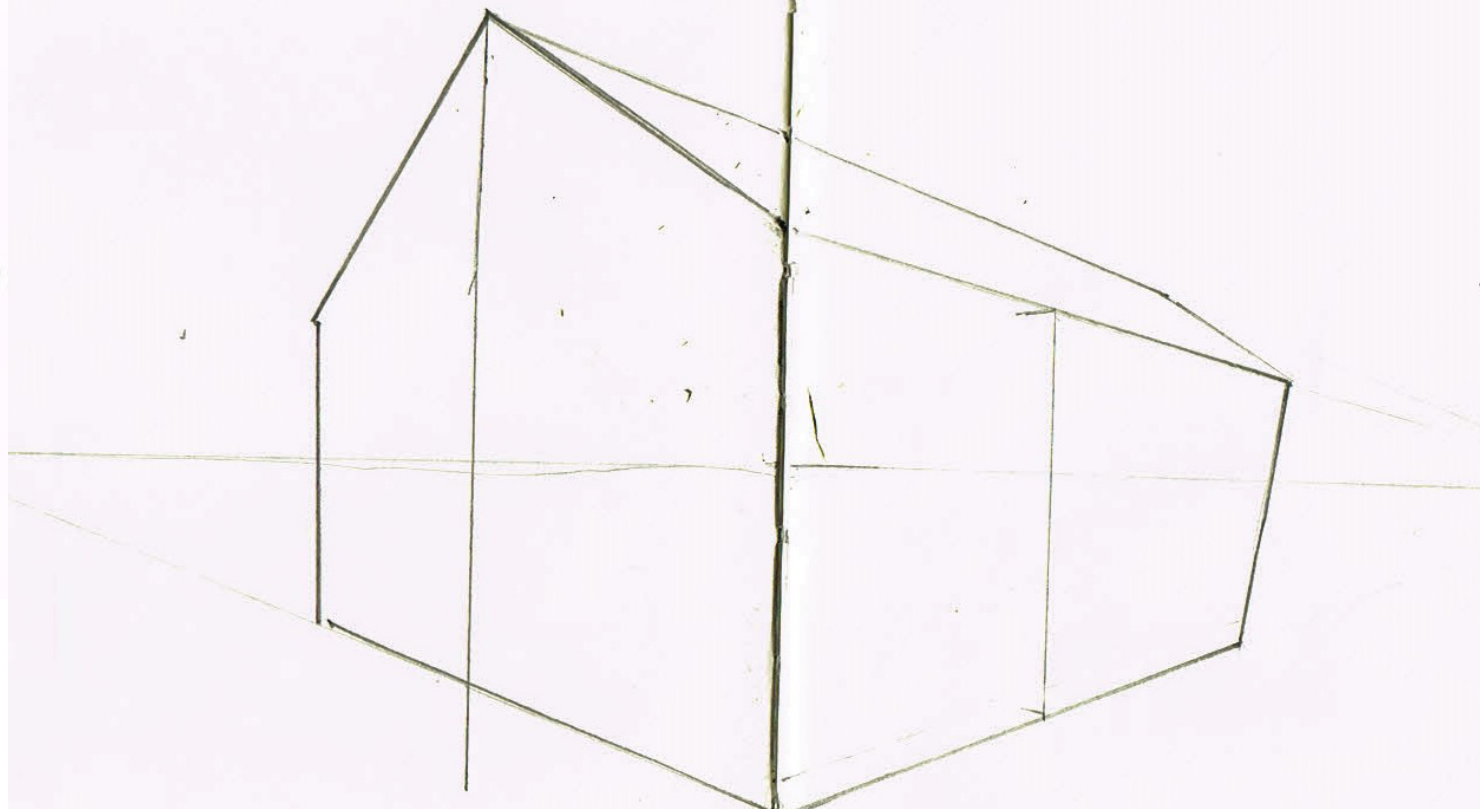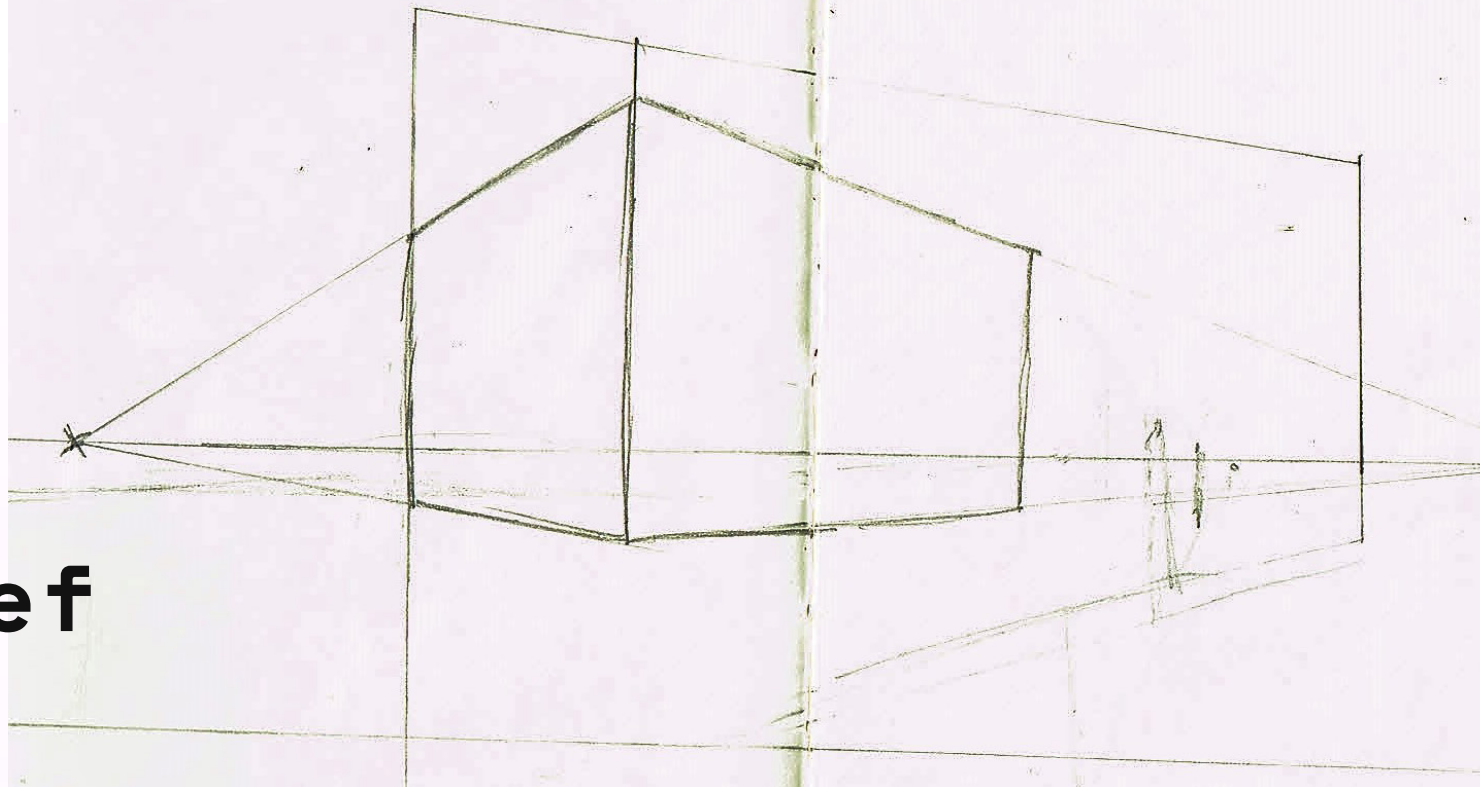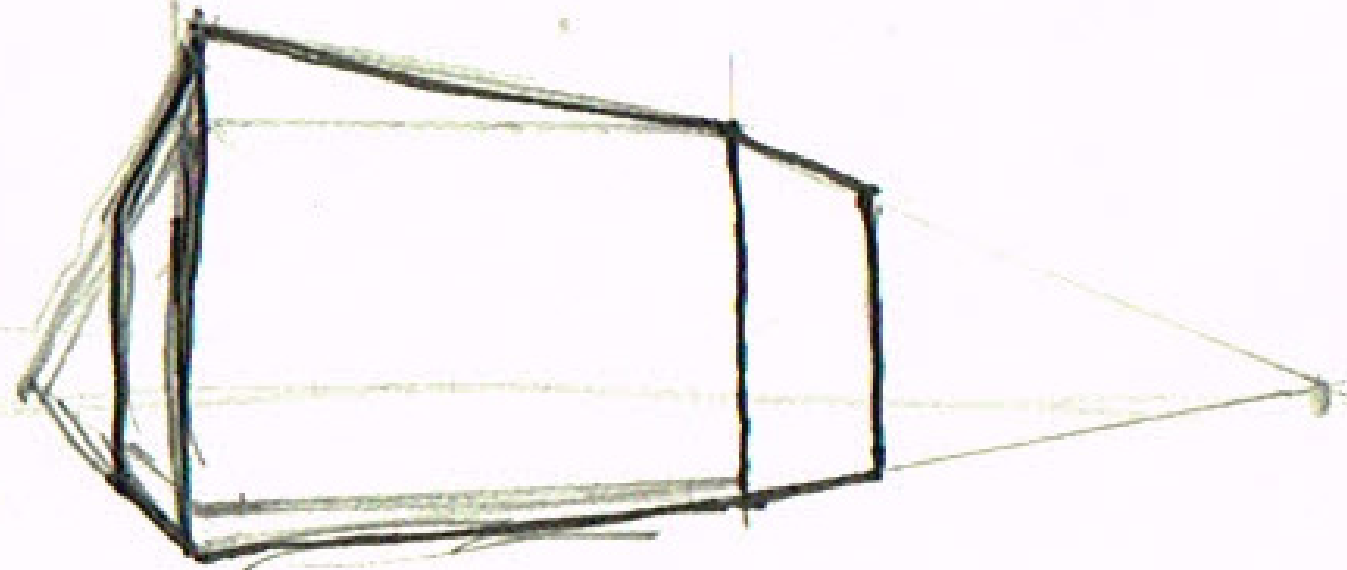


Tiny house • ontwerp


Aanzichten 1:100

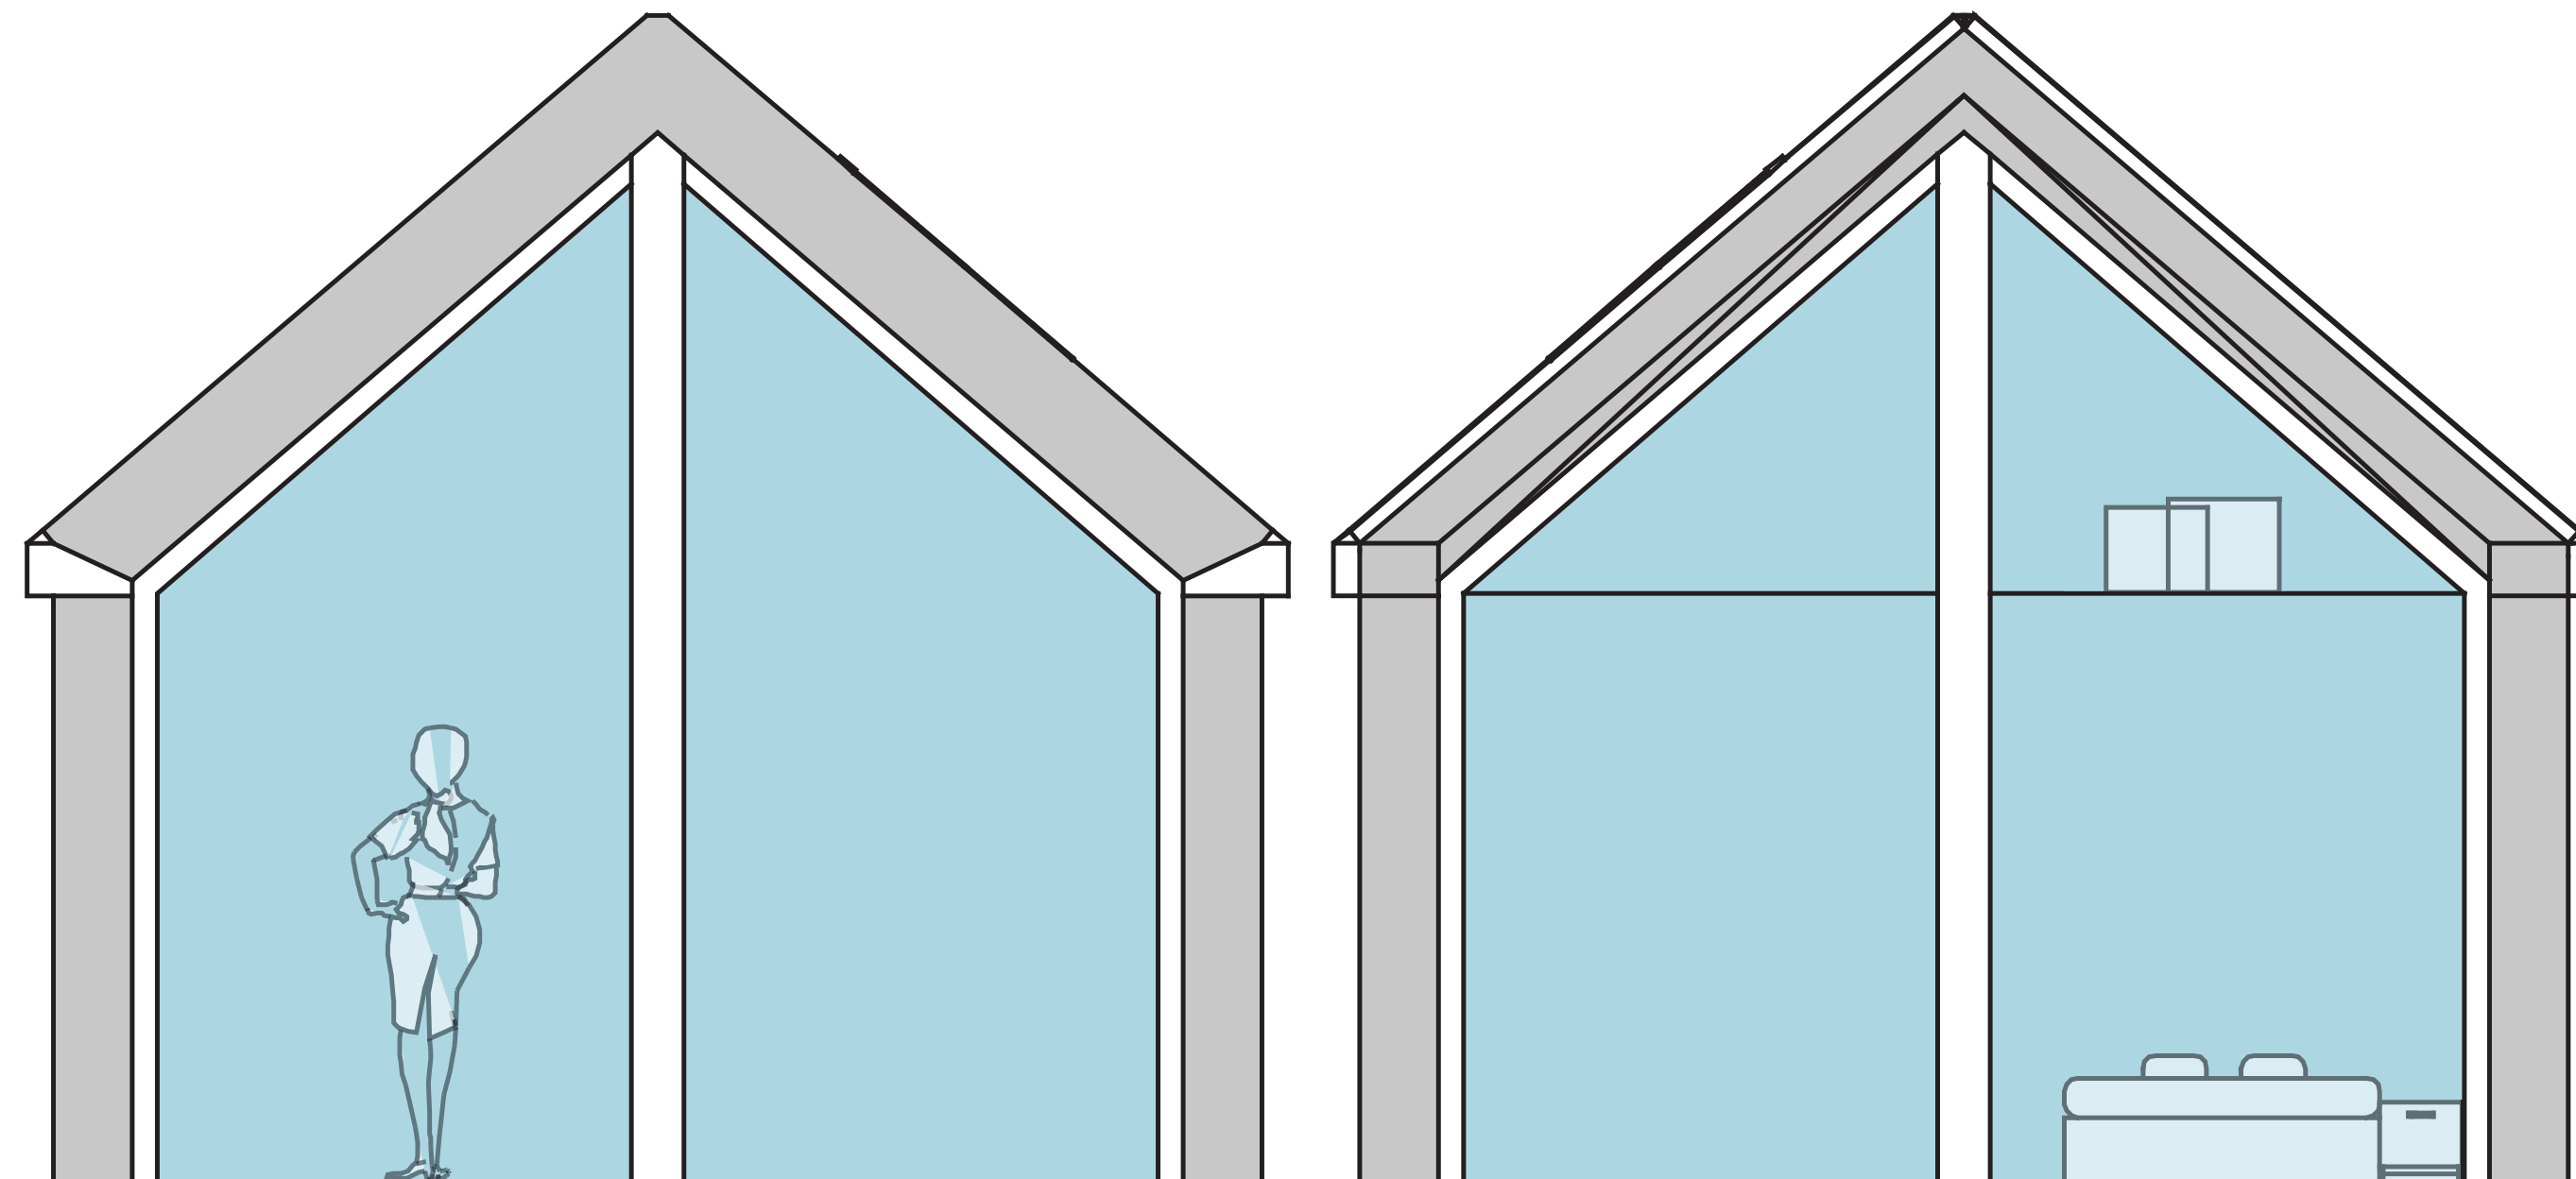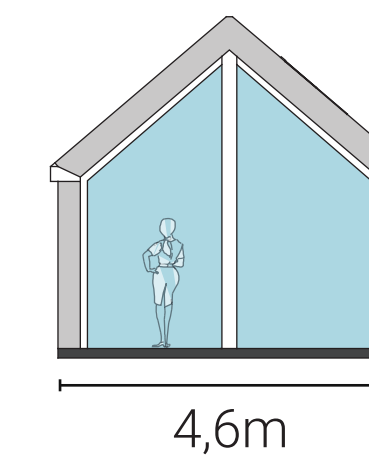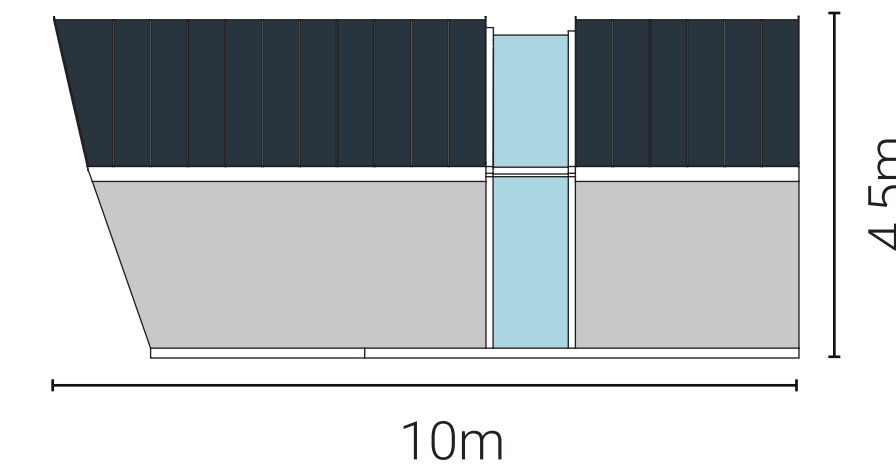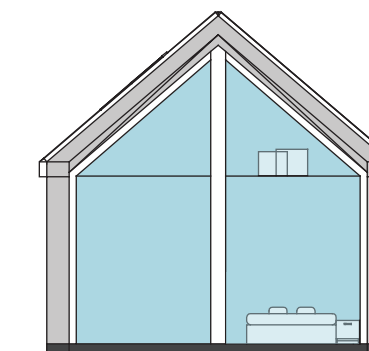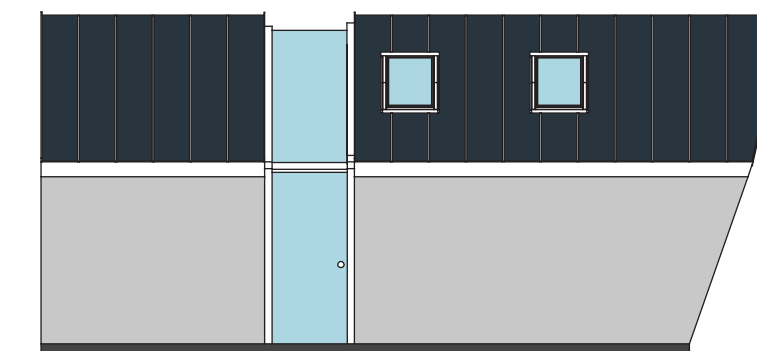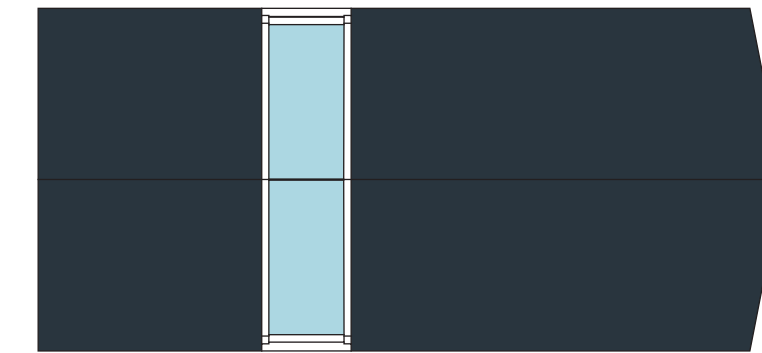


Schetsontwerp Stedenbouwkundig plan

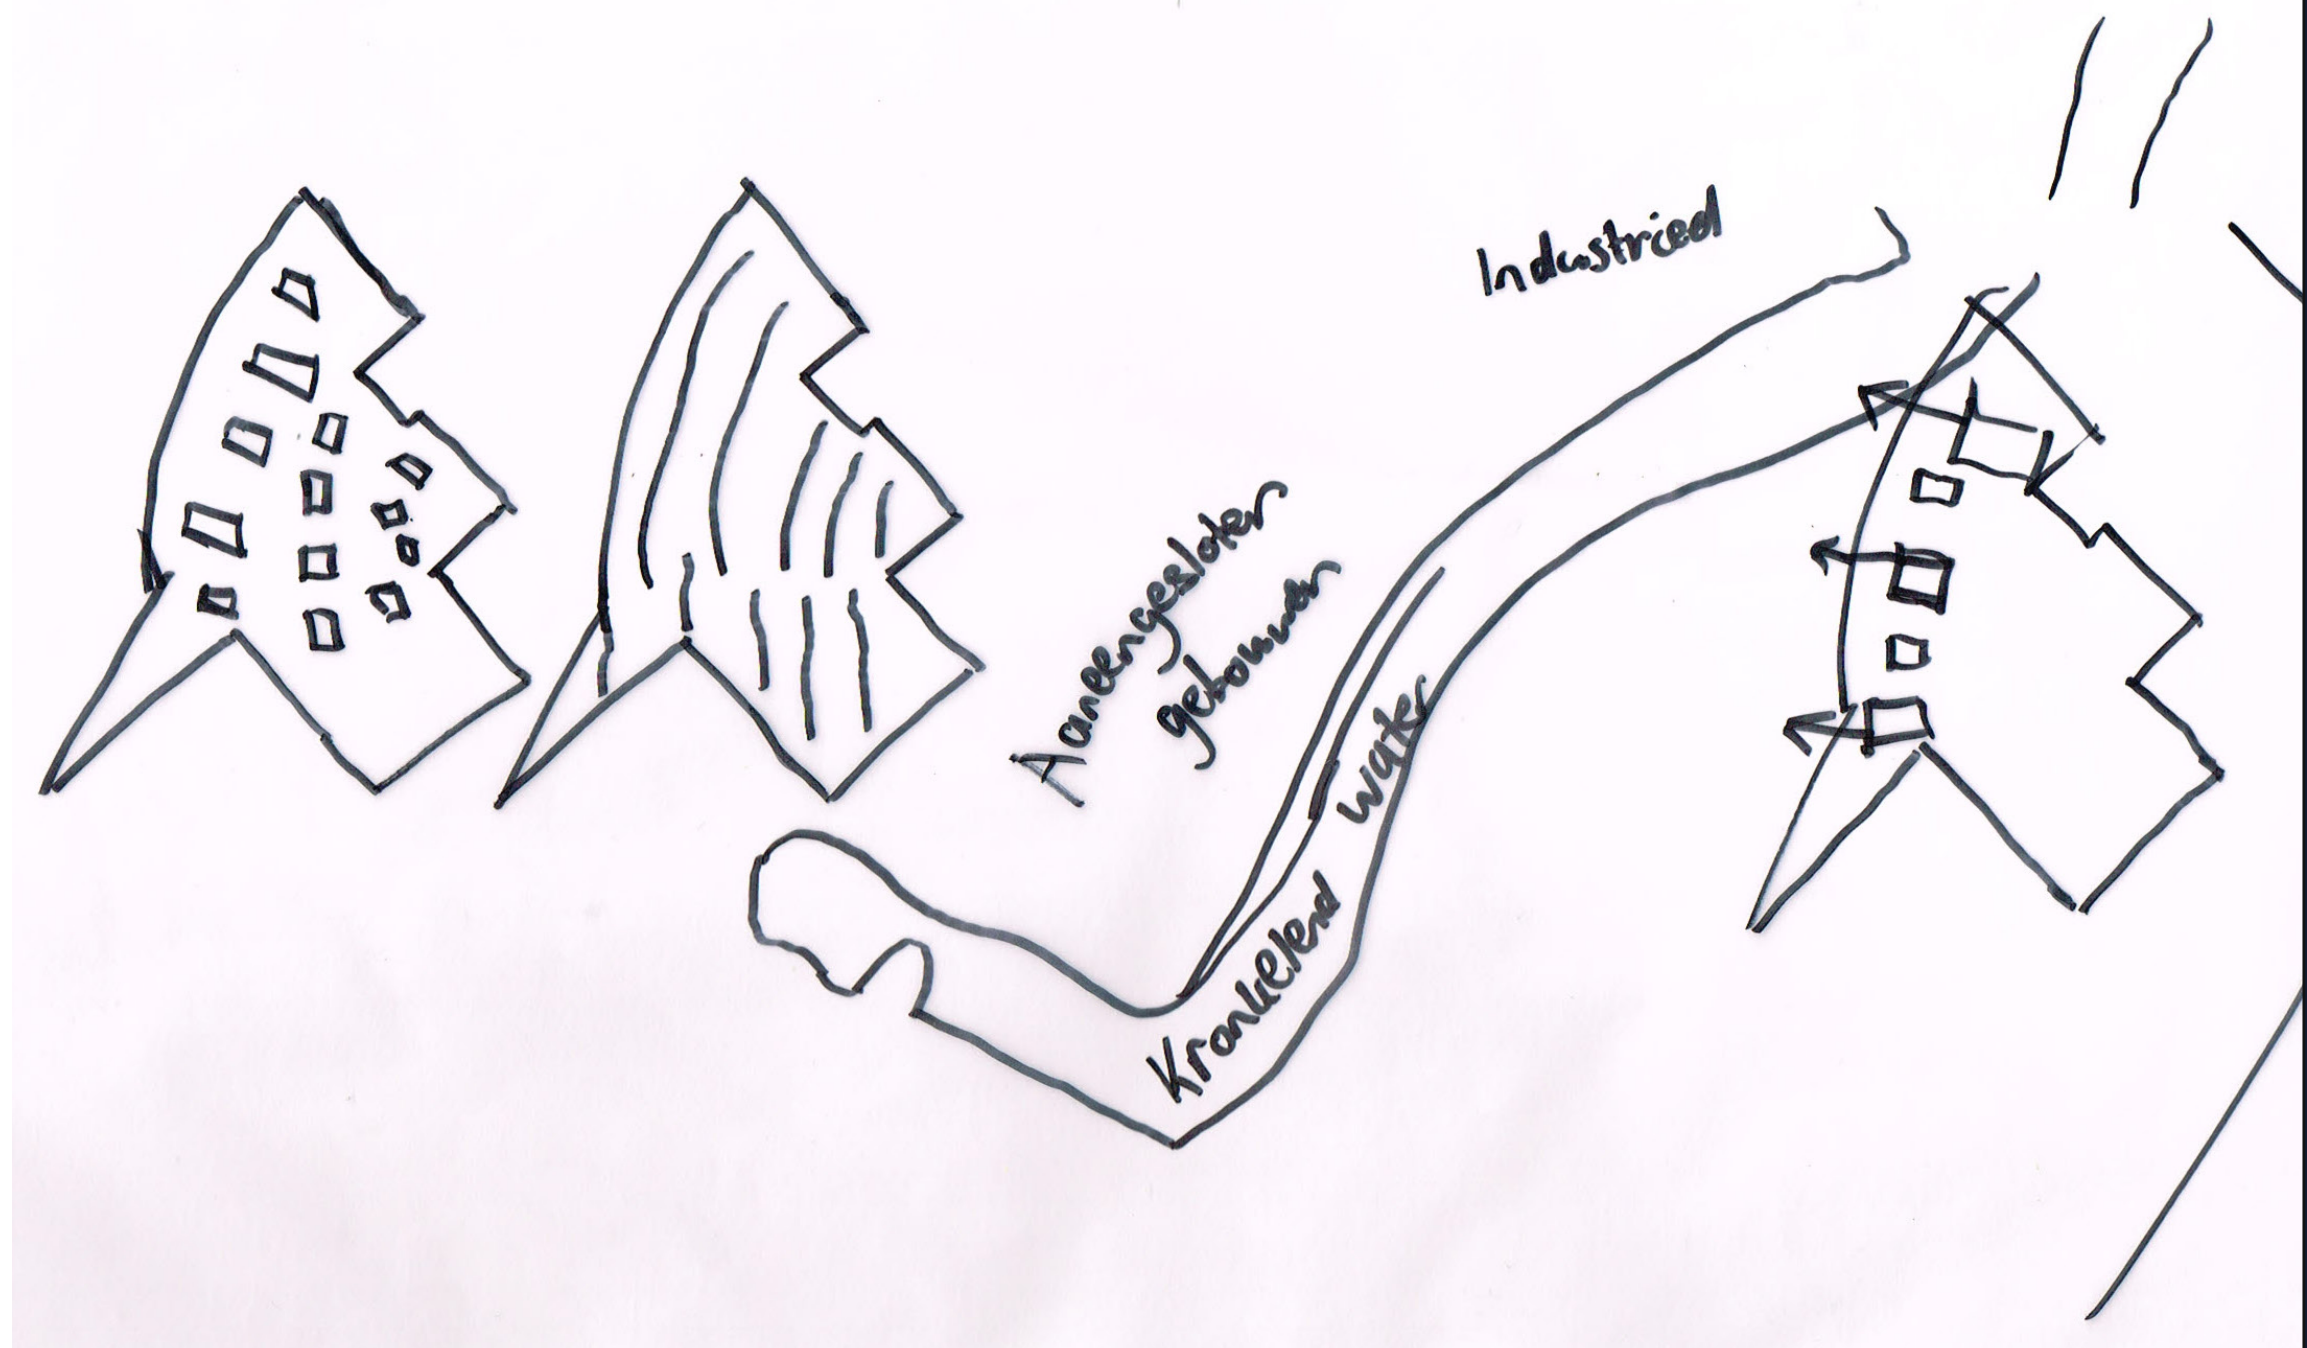


Om er achter te komen hoe mijn tiny houses als ensemble werken heb ik ze op verschillende manieren gepositioneerd. Belangrijke punten voor mij waren privacy, uitzicht op het water en genoeg groene openruimte. Daarnaast vind ik het belangrijk dat het een industriële uitstraling krijgt vanwege de context.

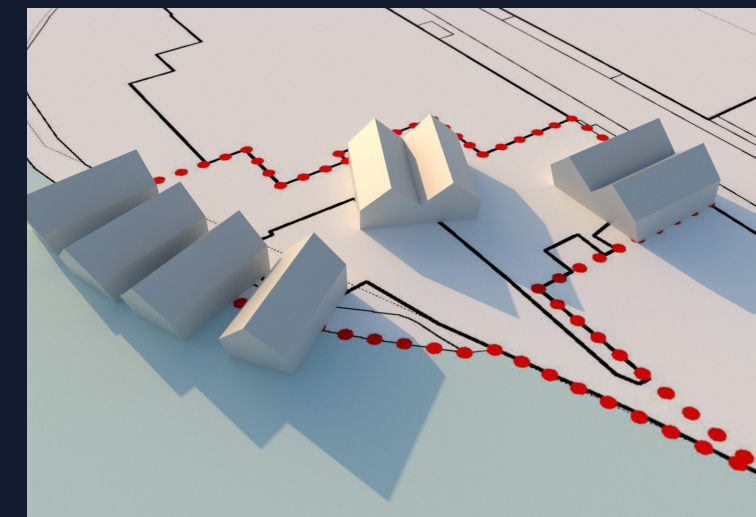

Bij het tweede paar tiny houses vanaf de straatkant ontstaat veel ruimte dat niet goed benut wordt. Dit ontwerp geeft wel een interessant beeld vanaf de straat in het gebied, maar niet op het water.

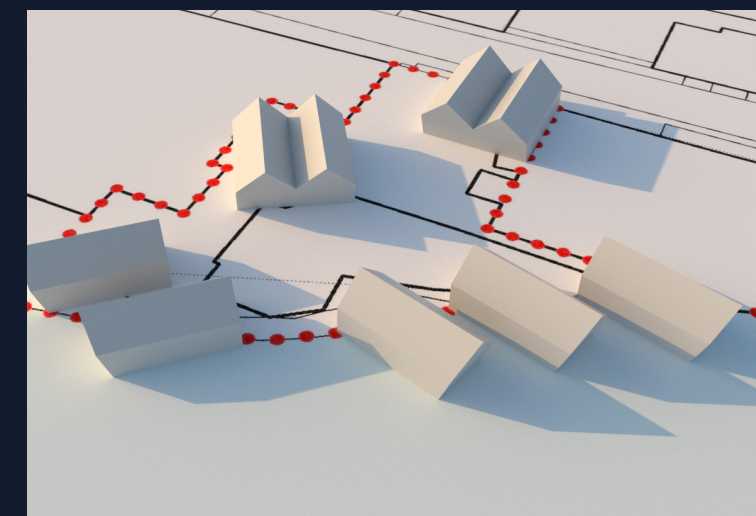


Geeft een interessante doorkijk vanaf de straat. Weinig privacy. Woningen hebben niet allemaal zicht op het water.

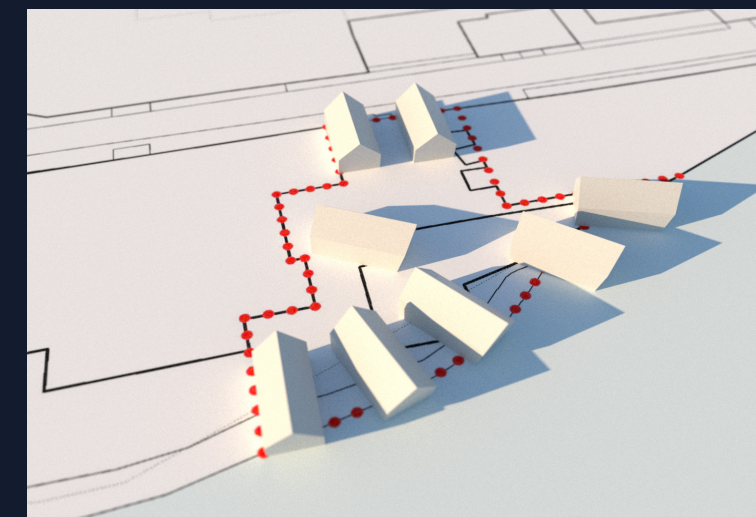


Ik vind deze variant niet passen bij het industriële karakter van het gebied. De twee tiny houses aan de straatkant vormen een mooie poort. Nadeel vind ik dat 2 huizen minder uitzicht hebben op het water.


Deze optie geeft iedere tiny house zicht op het water. Dit gaat helaas ten koste van de grote ramen bij 2 van de huizen, hiervoor zou het ontwerp aangepast kunnen worden.

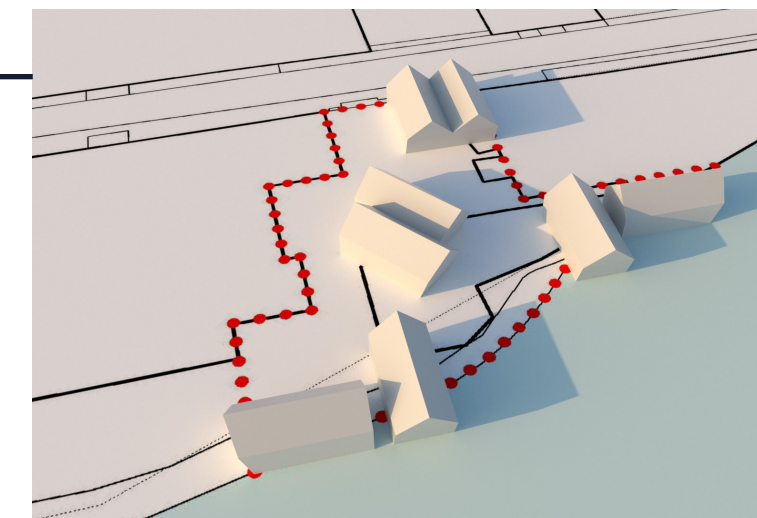

Bij het tweede paar tiny houses vanaf de straatkant ontstaat veel ruimte dat niet goed benut wordt. Dit ontwerp geeft wel een interessant beeld vanaf de straat in het gebied, maar niet op het water.

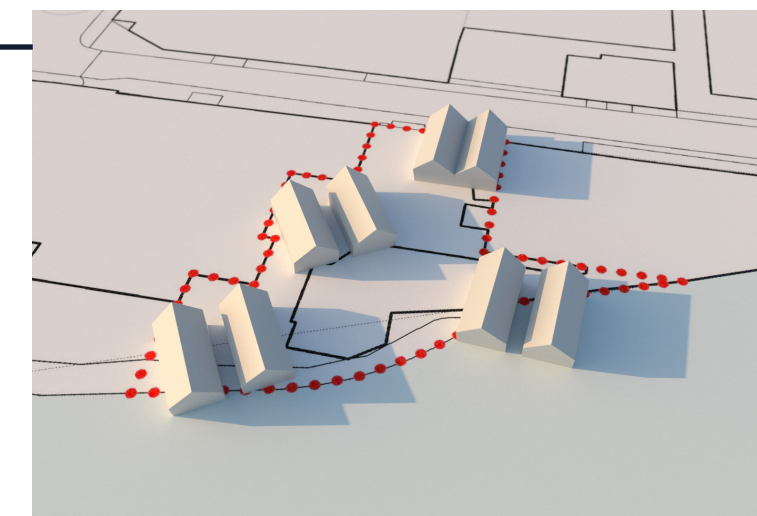

De tiny houses zijn trapsgewijs naast elkaar gezet, dit geeft wat meer privacy en een interessant aanzicht. Daarnaast vormen de twee tiny houses aan de straatkant een mooie entree naar het terrein.

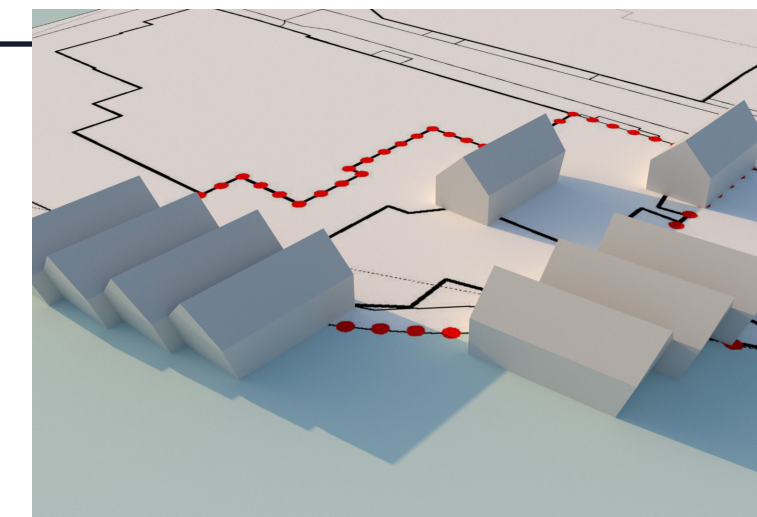


AutCAD

Stedenbouwkundig plan

Profielen

1:200

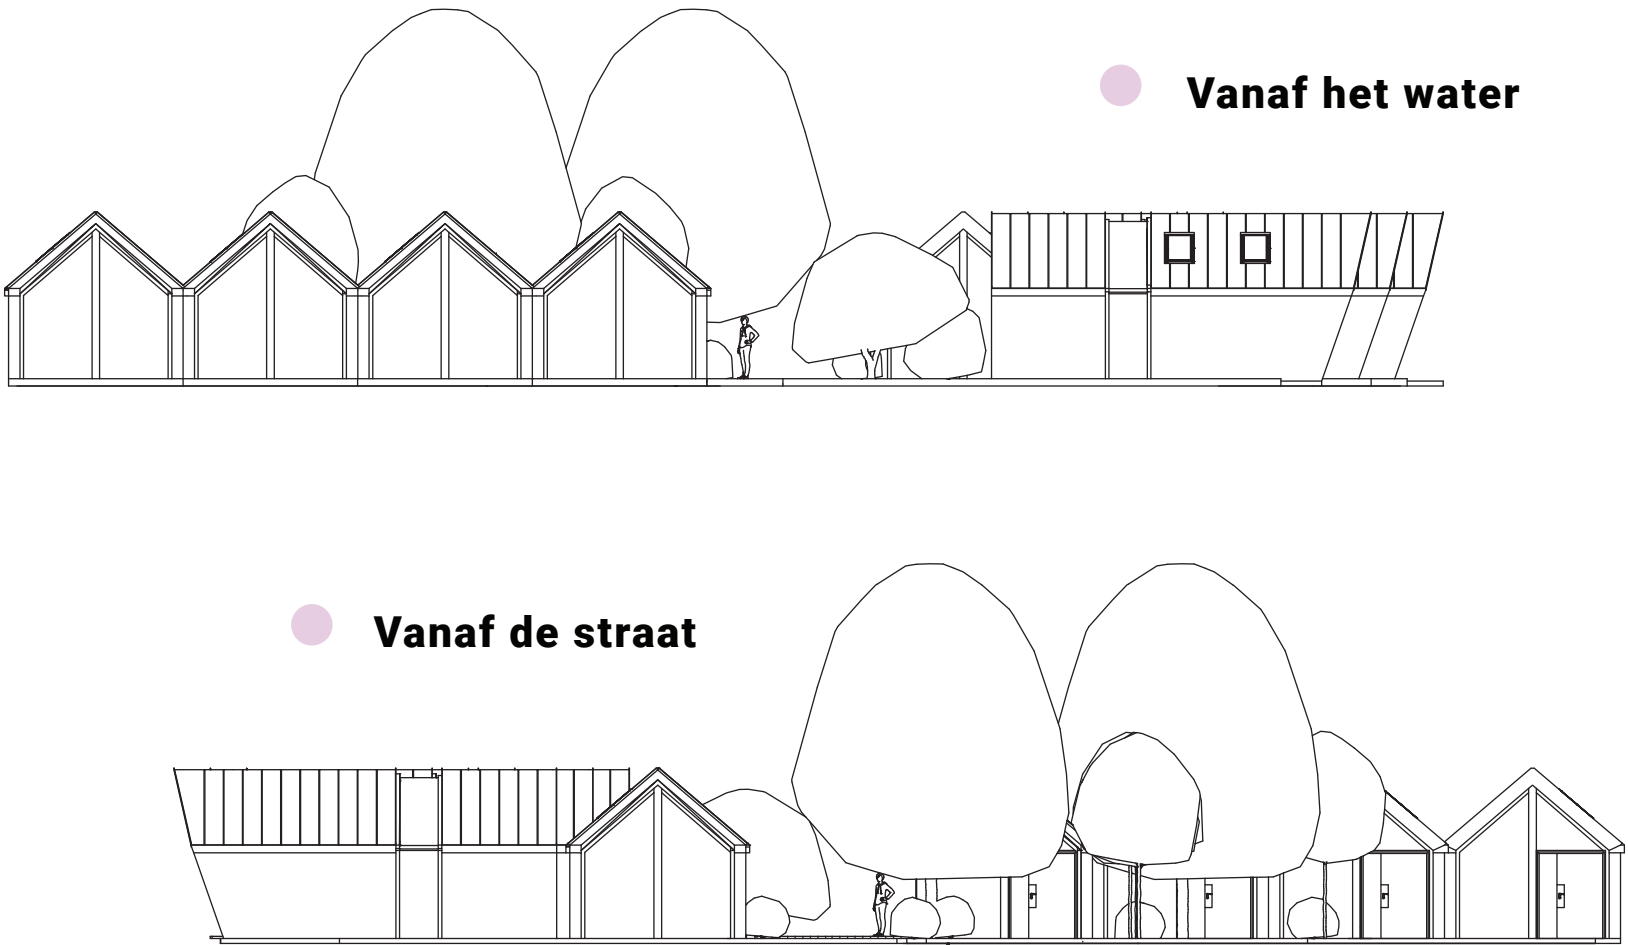

Plattegrond

1:500



Definitief ontwerp

Wonen in een tiny house aan het water



